ТЕХНИЧЕСКИЙ ЗАКАЗЧИК
ФОНДА ЗАЩИТЫ ПРАВ
ГРАЖДАН – УЧАСТНИКОВ
ДОЛЕВОГО СТРОИТЕЛЬСТВА

ООО «Технический заказчик
Фонда защиты прав
граждан - участников
долевого строительства»
125009, Москва, Воздвиженка
10, пом./ком. XI /132
+7 (495) 775-47-40
mailbox@tz-dom.ru

Генеральному директору
ООО «Территория Комфорта-Химки»
А.С. Газенко

Заместителю Главы Администрации
Городского округа Химки
Д.О. Чистякову

Заведующему территориальном отделом
жилищной инспекции №20 г.о. Химки
С.С. Клепанову

Генеральному директору
ООО «ЦИТЭО»
Ю.В. Мишину

27.08.2020 № 01.1-4403-ДБ
На № ..... от .....

Уважаемый Александр Сергеевич!

Доводим до Вашего сведения, что акционерное общество «КРОКУС ИНТЕРНЭШНЛ» (далее АО «Крокус») осуществляет строительство и подготовку в эксплуатацию внутриплощадочных тепловых сетей на жилом комплексе «Солнечная система» от УТ№1 до объекта школа на 1100 мест в рамках заключённого договора генподряда.

В настоящий момент генподрядчиком планируется проведение строительно-монтажных работ в тепловых камерах УТ№2, УТ№3, УТ№4, УТ№5, УТ№7 и УТ№11 - вдоль жилых домов по улице Германа Титова №8, №10А, №12.2, №14.2 для восстановления работоспособности тепловой сети на данном участке.

ООО «ЦИТЭО»
Вх. № 229
от 28.08.2020

Работы будут проводится в период с 31.08.2020 по 30.09.2020 поэтапно. На время проведения работ вокруг камер будет выставлено временное ограждение согласно прилагаемой схемы.

После окончания работ в тепловой камере, временное ограждение будет убрано и элементы благоустройства восстановлены. Работы по восстановлению элементов благоустройства будут также производится поэтапно. Просим данную информацию довести до граждан жилых многоквартирных домов, на которые осуществляется поставка теплоносителя от вышеуказанных тепловых камер.

31.08.2020 будет выставлено временное ограждение вокруг камеры №11. Просим Вас оказать содействие в проведении Вышеуказанных работ в рамках своих функциональных обязанностей.

Представителями на время проведения работ:

от АО «Крокус» являются:

- Ермаченко Александр Иванович- нач. отдела АО «Крокус» (тел. 8-(926) – 566-22-48);
- Карасёв Денис Дмитриевич – нач. участка АО «Крокус» (тел. 8-(906)-235-61-69, 8 (937)706-47-77).

от ООО «Технический заказчик Фонда защиты прав дольщиков»:

- Кузнецов Игорь Евгеньевич – руководитель направления инженерного и технического обеспечения (тел. 8- (915)-007-20-77).

Приложение: - общая схема проведения работ с указанием участков на 1 листе в 1экз.

И.о генерального директора Д.Ю. Баскаков

Кузнецов Игорь Евгеньевич
8-915-007-20-77
ie.kuznetsov@tz-dom.ru

Схема проведения аварийных работ внутриплощадочных инженерных сетей теплосети.

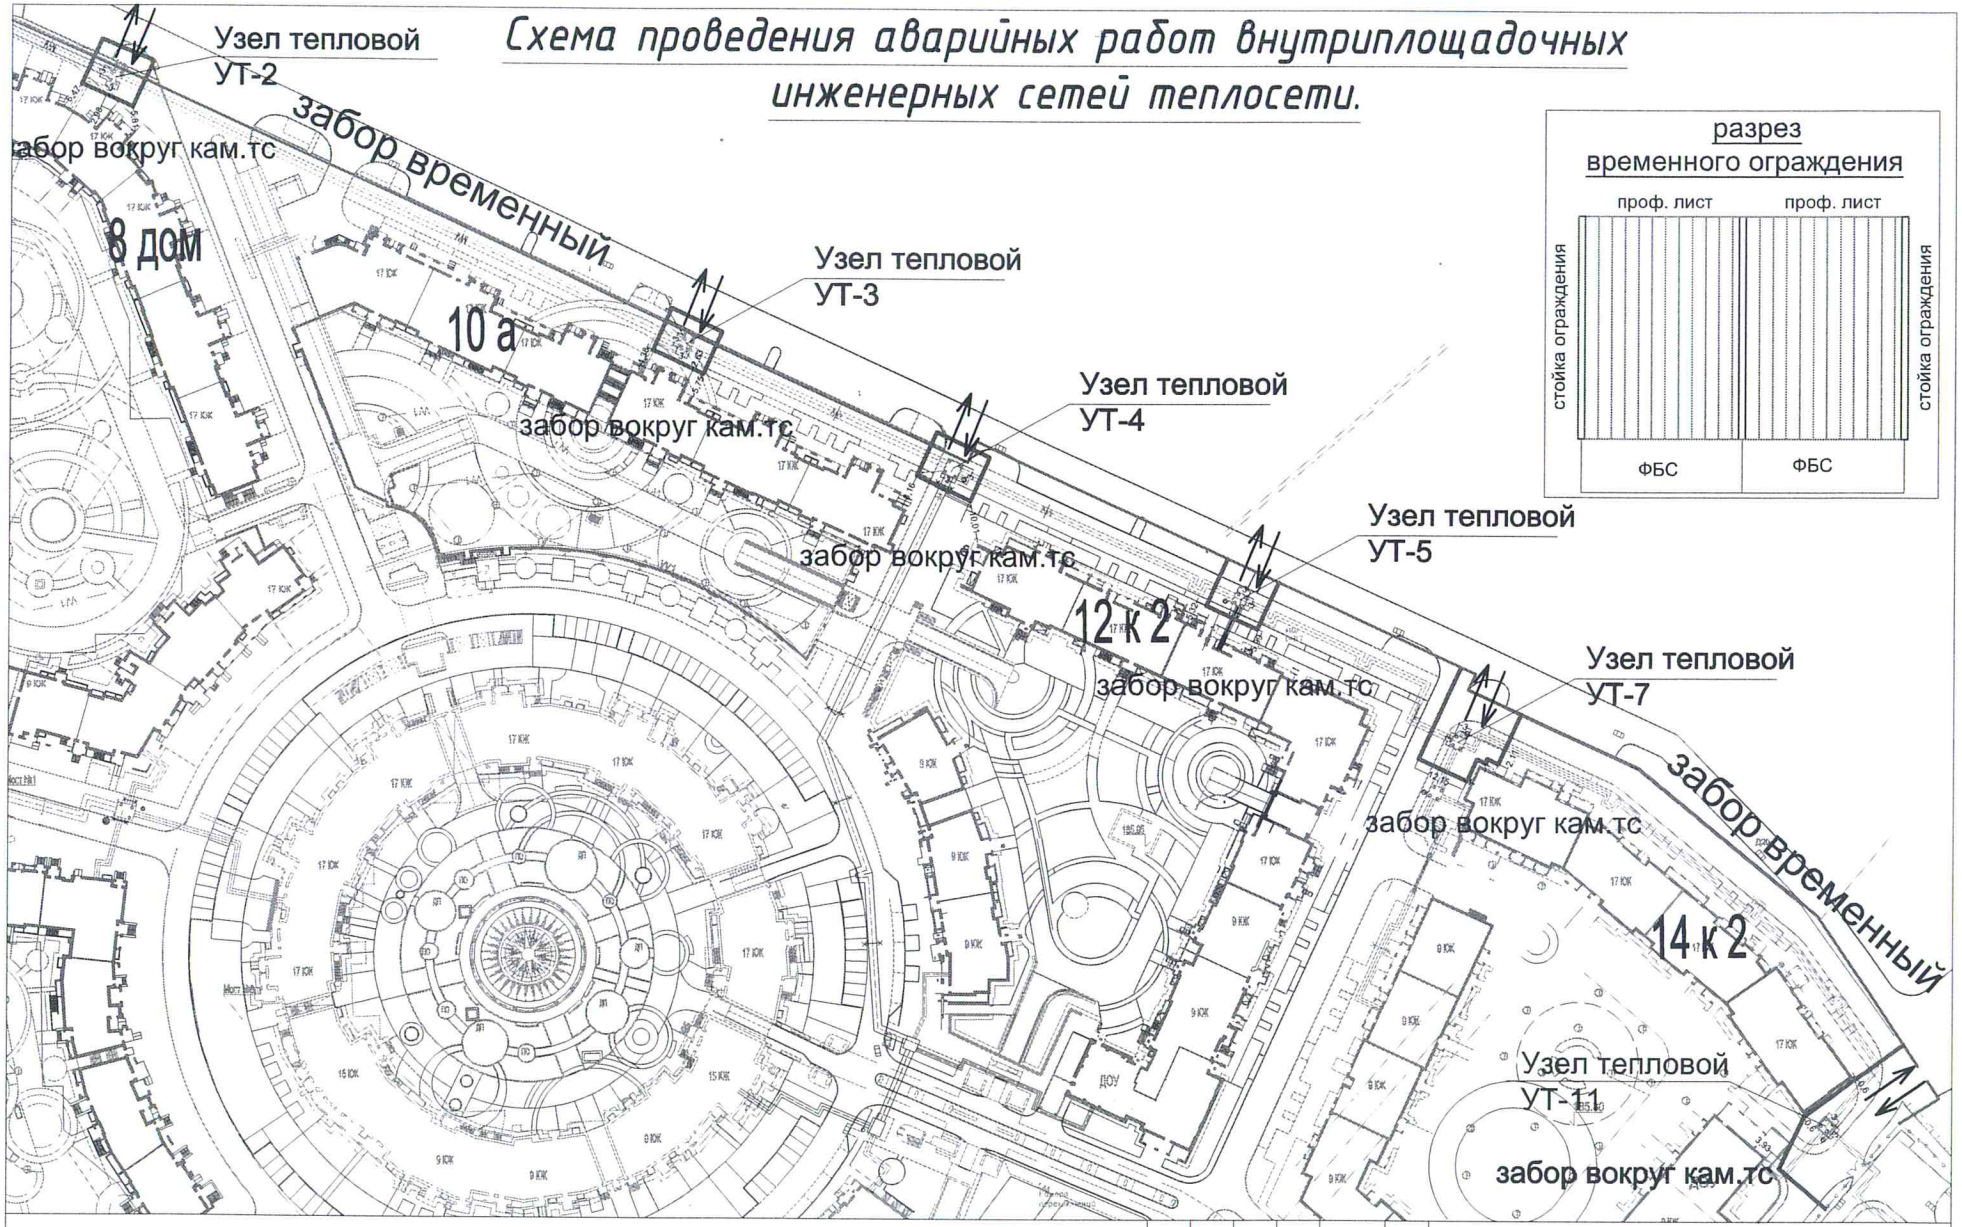

Изм.	Кол.уч.	Лист	№док.	Подп.	Дата
Заказчик					
Ген. подрядчик					
Упр. компания					

Жилой дом №14 к2 по адресу: Московская область, г. Химки ул. Германа Титова.

Схема проведения аварийных работ внутриплощадочных инженерных сетей теплосети.

Стадия	Лист	Листов
П	6	7